



ΕΦΗΜΕΡΙΣ ΤΗΣ ΚΥΒΕΡΝΗΣΕΩΣ

ΤΗΣ ΕΛΛΗΝΙΚΗΣ ΔΗΜΟΚΡΑΤΙΑΣ

ΤΕΥΧΟΣ ΤΕΤΑΡΤΟ — Αρ. Φύλλου 19

18 Ιανουαρίου 1994

ΠΟΛΕΟΔΟΜΙΑ

ΔΙΑΤΑΓΜΑΤΑ

Έγκριση πολεοδομικής μελέτης της έκτασης του Παραθεριστικού Οικοδομικού Συνεταιρισμού Δικηγόρων Αθήνας στο Δήμο Κρανιδίου (Ν. Αργολίδας).

Ο ΠΡΟΕΔΡΟΣ
ΤΗΣ ΕΛΛΗΝΙΚΗΣ ΔΗΜΟΚΡΑΤΙΑΣ

Έχοντας υπόψη:

1. Τις διατάξεις των άρθρων 7 και 42 (παρ. 1) του Ν. 1337/1983 «Επέκταση των πολεοδομικών σχεδίων, οικιστική ανάπτυξη και σχετικές ρυθμίσεις» (Α' 33) όπως το άρθρο 7 συμπληρώθηκε με την παρ. 1 του άρθρου 12 του Ν. 1647/1986 «Οργανισμός Κτηματολογίου και Χαρτογραφήσεων Ελλάδας (ΟΚΧΕ) και άλλες σχετικές διατάξεις» (Α' 141).

2. Τις διατάξεις του άρθρου 4 παρ. 9 του από 16.8.1985 Π.Δ/τος «Πολεοδόμηση περιοχών δεύτερης κατοικίας μέσα στις Ζώνες Οικιστικού Ελέγχου (ΖΟΕ) και σχετικές ρυθμίσεις» (Δ' 416).

3. Τις διατάξεις των άρθρων 17 (παρ. 2), 18 και 19 του Π.Δ/τος 93/1987 «Αναμόρφωση και ενοποίηση της νομοθεσίας για τους οικοδομικούς συνεταιρισμούς, τρόπος οργάνωσης, διοίκησης και λειτουργίας αυτών και πολεοδόμηση εκτάσεων οικοδομικών συνεταιρισμών και οικοδομικών οργανισμών» (Α' 52), όπως το άρθρο 18 τροποποιήθηκε με την παρ. 3 του άρθρου 1 του Π.Δ/τος 448/1991 (Α' 165).

4. Τις διατάξεις του άρθρου 3, του Ν.Δ/τος 17.7.1923 «Περί σχεδίων πόλεων κ.λπ.», όπως μεταγενέστερα τροποποιήθηκαν και συμπληρώθηκαν.

5. Τις διατάξεις των άρθρων 6 (παρ. 1), 7, 8, 9 και 16 του Ν. 1577/1985 «Γενικός Οικοδομικός Κανονισμός» (Α' 210) όπως τροποποιήθηκαν με το άρθρο 13 (παρ. 1, 2, 3) του Ν. 1647/1986 «Οργανισμός Κτηματολογίου και Χαρτογραφήσεων Ελλάδας (ΟΚΧΕ)» (Α' 141) και το άρθρο 1 (παρ. 3, 4) του Ν. 1772/1988 «Τροποποίηση διατάξεων του Ν. 1577/1985 «ΓΟΚ» και άλλες σχετικές διατάξεις» (Α' 91).

6. Τις διατάξεις της παρ. 1 (περ. ιδ) του άρθρου 23 του Ν. 1558/1985 «Κυβέρνηση και Κυβερνητικά Όργανα» (Α' 137).

7. Την 367/81/11.1.1989 απόφαση του Αναπληρωτή Υπουργού Περιβάλλοντος, Χωροταξίας και Δημοσίων Έργων Χωροθέτηση και οικιστική καταλληλότητα της έκτασης του Οικοδομικού Συνεταιρισμού Δικηγόρων Αθήνας στη θέση Βαθεία Λάκκα - Πόρτο Χέλι Ερμιονίδας του Δήμου Κρανιδίου (Ν. Αργολίδος).

8. Την υπ' αριθ. 53586/6312/14.7.1988 απόφαση του Αναπληρωτή Υπουργού Περιβάλλοντος, Χωροταξίας και Δημοσίων Έργων «Έγκριση προδιαγραφών πολεοδόμησης εκτάσεων που ανήκουν σε οικοδομικούς συνεταιρισμούς και οικοδομικούς οργανισμούς» (Β' 534).

9. Τα 4415/7797/17.7.1992 και 3115/5316/26.5.1993 έγγραφα της Διεύθυνσης Χωροταξίας.

10. Το θεωρημένο από την Προϊσταμένη της Διεύθυνσης Χωροταξίας Χάρτη του Νομού Αργολίδος.

11. Την 4972/9.10.1991 συμβολαιογραφική πράξη παραχώρησης και μεταβίβασης των κοινοχρήστων και κοινωφελών χώρων της συμβολαιογράφου Αθηνών Βασιλικής Καρπούζου.

12. Το 375/9.7.1993 πρακτικό του Οικοδομικού Συνεταιρισμού.

13. Την 60/1990 γνωμοδότηση του Δημοτικού Συμβουλίου Κρανιδίου.

14. Την 45/συν. 17/θέμα 3/21.11.1990 γνωμοδότηση του Συμβουλίου Χωροταξίας Οικισμού και Περιβάλλοντος Ν. Αργολίδας.

15. Τις διατάξεις του άρθρου 29Α του Ν. 1558/1985 όπως αυτό προστέθηκε με το άρθρο 27 του Ν. 2081/1992 (Α' 154) και το γεγονός ότι από τις κανονιστικές διατάξεις αυτού του διατάγματος δεν προκαλείται δαπάνη σε βάρος του κρατικού προϋπολογισμού και του οικείου Ο.Τ.Α.

16. Τις 246/1992, 587/92 και 642/1993 γνωμοδοτήσεις του Συμβουλίου της Επικρατείας με πρόταση του Υπουργού Περιβάλλοντος, Χωροταξίας και Δημοσίων Έργων, αποφασίζουμε:

Άρθρο 1

Εγκρίνεται το πολεοδομικό σχέδιο της έκτασης ιδιοκτησίας του οικοδομικού Συνεταιρισμού Δικηγόρων Αθήνας που βρίσκεται στη θέση «Βαθειά Λάκα» του Δήμου Κρανιδίου (Ν. Αργολίδας) με τον καθορισμό οικοδομήσιμων χώρων, οδών, πεζοδρόμων, κοινοχρήστων χώρων, χώρων πλατείας, πρασίνου (Π), παιδικής χαράς, στάθμευσης αυ-

τοκινήτων, χώρων με στοιχεία ΟΤΑ, ΟΤΒ, ΟΤΓ, ΟΤΔ, που παραχωρούνται στο Δήμο, χώρου δεξαμενής νερού με τον καθορισμό θέσης και διάταξης κτιρίου, χώρου βιολογικού καθαρισμού, υποσταθμού ΔΕΗ, χώρου λουτρικών εγκαταστάσεων, πολιτιστικών εγκαταστάσεων, εμπορικών καταστημάτων και αθλητικών εγκαταστάσεων, όπως φαίνεται στα οκτώ (8) σχετικά χρωματισμένα πρωτότυπα διαγράμματα σε κλίμακα 1:500 που θεωρήθηκαν από τον Προϊστάμενο της Διεύθυνσης Τοπογραφικών Εφαρμογών με την 87906/1993 πράξη του και που αντίτυπό του σε φωτοσμίκρυνση δημοσιεύονται με το παρόν διάταγμα.

Άρθρο 2

Εγκρίνεται όπως διατυπώνεται στα επόμενα άρθρα ο πολεοδομικός κανονισμός της παραπάνω περιοχής της οποίας το πολεοδομικό σχέδιο εγκρίνεται με το άρθρο 1 του παρόντος.

Άρθρο 3

1. Στους οικοδομήσιμους χώρους με στοιχείο Ο.Τ. 1 μέχρι Ο.Τ. 57, επιτρέπεται η χρήση κατοικίας.

2. Στους οικοδομήσιμους χώρους με στοιχείο ΟΤ Α, ΟΤ Β, ΟΤ Γ, ΟΤ Δ, επιτρέπονται οι χρήσεις:

- κατοικίας
- κοινωνικών εξυπηρετήσεων όπως προσδιορίζονται από το άρθρο 10 του από 23.2.1987 Π. Δ/τος (Δ' 166)

Άρθρο 4

Στο πρόσωπο των οικοπέδων οικοδομημένων ή μη επιβάλλεται προκήπιο πλάτους 2, 4, 6 και 8 μέτρων.

Άρθρο 5

Τα ελάχιστα όρια εμβαδού και προσώπου και οι λοιποί όροι και περιορισμοί δόμησης ορίζονται ως εξής:

Α. Για τους οικοδομήσιμους χώρους με στοιχείο ΟΤ 1 μέχρι ΟΤ 57 και ΟΤ Α, ΟΤ Β, ΟΤ Γ, ΟΤ Δ.

1. α) Ελάχιστο πρόσωπο: δώδεκα (12) μέτρα.

β) Ελάχιστο εμβαδόν: τριακόσια (300) τ. μέτρα.

2. Μέγιστο ποσοστό κάλυψης των οικοπέδων: σαράντα τοις εκατό (40%) της επιφανείας τους.

3. Συντελεστής δόμησης: τέσσερα δέκατα (0,4). Στα ΟΤ 1 έως ΟΤ 57 επιτρεπόμενο μέγιστο εμβαδόν δομημένης επιφάνειας ανά μερίδα εκατόν είκοσι (120) τ.μ.

4. Μέγιστος αριθμός ορόφων των κτιρίων δύο (2) με μέγιστο επιτρεπόμενο ύψος αυτών οκτώμισυ (8,5) μέτρα συμπεριλαμβανομένης τυχόν κατασκευασθησομένης στέγης.

Β. Για τους χώρους ειδικών χρήσεων που καθορίζονται στο άρθρο 1 του παρόντος διατάγματος οι όροι και περιορισμοί δόμησης ορίζονται ως εξής:

1. Η αρτιότητα καθορίζεται από το εμβαδόν των οικοδομικών τετραγώνων όπως φαίνονται στα σχετικά διαγράμματα.

2. Μέγιστο ποσοστό κάλυψης: εβδομήντα τοις εκατό (70%) της επιφανείας τους.

Για τον χώρο πολιτιστικών εγκαταστάσεων, εμπορικών καταστημάτων και αθλητικών εγκαταστάσεων καθορίζεται διάγραμμα άλυψης όπως φαίνεται στα ίδια διαγράμματα.

3. Συντελεστής δόμησης: έξι δέκα α (0,6).

Για τον χώρο αθλητικών εγκαταστάσεων καθορίζεται συντελεστής δόμησης ένα δέκατο (0,1).

4. Μέγιστο επιτρεπόμενο ύψος των ανεγερθησομένων κτιρίων πεντέμισυ (5,50) μ. εκτός:

α) του κτιρίου δεξαμενής νερού με μέγιστο επιτρεπόμενο ύψος δώδεκα (12) μ. και

β) του κτιρίου εμπορικών κατασημάτων με μέγιστο επιτρεπόμενο ύψος οκτώμισυ (8,50) μ.

5. Στο χώρο λουτρικών εγκαταστάσεων επιτρέπονται μόνον οι μη μόνιμες εγκαταστάσεις που έχουν σχέση με τις λειτουργίες αναψυχής και τα θαλάσσια σπορ (π.χ. κιόσκια, εγκαταστάσεις ενοικίασης ιστιοσανίδων και κανώ, εγκαταστάσεις εξυπηρέτησης λουομένων, κ.λπ.).

Γ. Επιπλέον των ανωτέρω υπό στοιχεία Α και Β ισχύουν και τα εξής:

1. Απαγορεύεται η κατασκευή κτιρίων επί υποστηλωμάτων (PILOTIS).

2. Για κάθε οικοδομική εργασία απαιτείται η προηγούμένη έγκριση της σχετικής μελέτης από την ΕΠΑΕ.

Άρθρο 6

Τμήματα της συνολικής έκτασης του παραπάνω Οικοδομικού Συνεταιρισμού, όπως φαίνονται στα σχετικά διαγράμματα με μαύρη διακεκομμένη και εστιγμένη γραμμή και την ένδειξη ΕΣ 01 μέχρι ΕΣ 10 παραμένουν εκτός σχεδίου με χρήση πρασίνου.

Άρθρο 7

Η ισχύς του παρόντος διατάγματος αρχίζει από τη δημοσιευσή του στην Εφημερίδα της Κυβερνήσεως.

Στον Υπουργό Περιβάλλοντος, Χωροταξίας και Δημοσίων Έργων αναθέτουμε τη δημοσίευση και εκτέλεση του παρόντος διατάγματος.

Αθήνα, 3 Δεκεμβρίου 1993

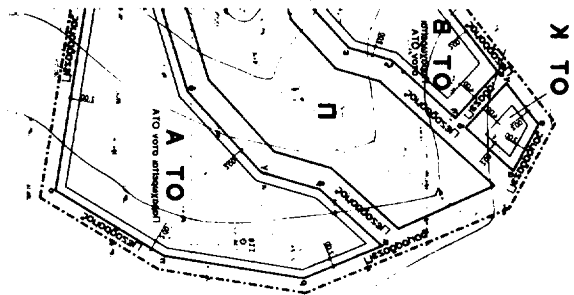
Ο ΠΡΟΕΔΡΟΣ ΤΗΣ ΔΗΜΟΚΡΑΤΙΑΣ

ΚΩΝΣΤΑΝΤΙΝΟΣ Γ. ΚΑΡΑΜΑΝΛΗΣ

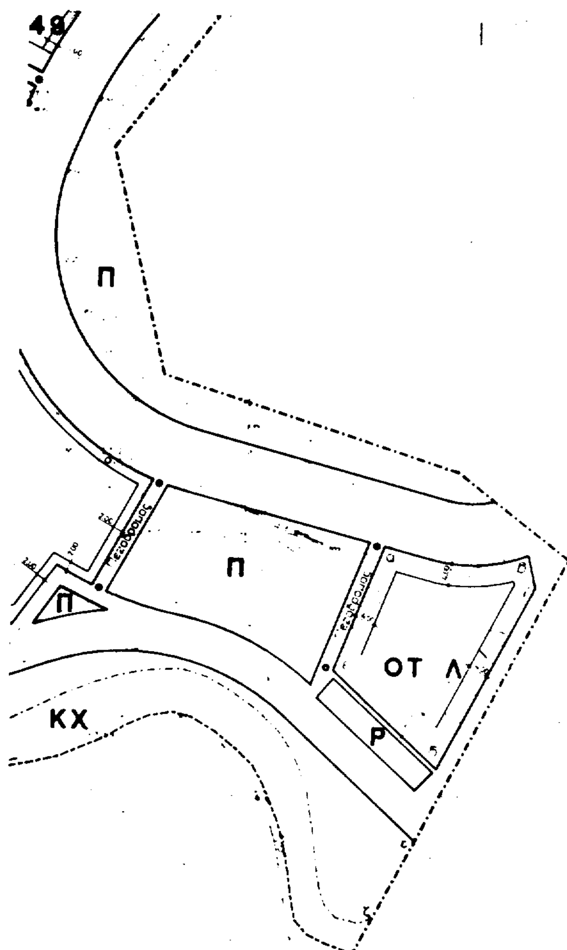
Ο ΥΠΟΥΡΓΟΣ

ΠΕΡΙΒΑΛΛΟΝΤΟΣ, ΧΩΡΟΤΑΞΙΑΣ ΚΑΙ ΔΗΜΟΣΙΩΝ ΕΡΓΩΝ

ΚΩΣΤΑΣ ΛΑΛΙΩΤΗΣ



Π
Ρ
Πλατεία
ΟΤ Θ
Πολιτιστ. Εγκαταστ.
Εμπορικά Καταστήματα
ΟΤ 43
Πεζόδρομος
ΟΤ 44
Π
ΟΤ 50
Βοηθητικοί χώροι
Ρ
ΟΤ Ι
Λουτρικές Εγκαταστάσεις
Αθλητικές Εγκαταστάσεις
ΚΧ
Π
Γραμμή Παραλίας
Γραμμή Αιγιαλού ΦΕΚ 13Δ/67



ΥΠΟΜΝΗΜΑ

·—·—·	ΟΡΙΟ ΙΔΙΟΚΤΗΣΙΑΣ Ο.Σ.
●Πεζοδ.●	ΠΕΖΟΔΡΟΜΟΣ
Π	ΠΡΑΣΙΝΟ
——	ΡΥΜΟΤΟΜΙΚΗ ΓΡΑΜΜΗ
——	ΟΙΚΟΔΟΜΙΚΗ ΓΡΑΜΜΗ
ΟΤ	ΟΙΚΟΔΟΜΙΚΟ ΤΕΤΡΑΓΩΝΟ
Ρ	ΧΩΡΟΣ ΣΤΑΘΜΕΥΣΗΣ
ΕΣ	ΠΕΡΙΟΧΗ ΕΚΤΟΣ ΣΧΕΔΙΟΥ
ΚΧ	ΚΟΙΝΟΧΡΗΣΤΟΣ ΧΩΡΟΣ

Α

			1
2	3		4
	5		6
	7		8

ΠΑΡΑΘΕΡΙΣΤΙΚΟΣ ΟΙΚΟΔΟΜΙΚΟΣ ΣΥΝΕΤΑΙΡΙΣΜΟΣ ΔΙΚΗΓΟΡΩΝ ΑΘΗΝΩΝ

Οδος Ακαδημιας 60, Αθηνα Τηλ. 36 30 543

ΠΟΛΕΟΔΟΜΙΚΗ ΜΕΛΕΤΗ ΙΔΙΟΚΤΗΣΙΑΣ ΤΟΥ Ο.Σ. ΣΤΗ ΘΕΣΗ "ΒΑΘΕΙΑ ΛΑΚΚΑ" ΔΗΜΟΥ ΚΡΑΝΙΔΙΟΥ ΑΡΓΟΛΙΔΑΣ

ΡΥΜΟΤΟΜΙΚΟ ΣΧΕΔΙΟ ΤΟΥ ΟΙΚΙΣΜΟΥ

Αριθμός Σχεδίου **ΡΣ08**

Τίτλος Σχεδίου ΡΥΜΟΤΟΜΙΚΟ ΣΧΕΔΙΟ

Κλίμακα Σχεδίου 1/500

Ημερομηνία Απρίλιος 1990

ΧΩΡΟΣ ΣΦΡΑΓΙΔΩΝ

Για το Γραφείο Δοξιάδη — Για τον Οικοδομικό Συνεταιρισμό

ΓΡΑΦΕΙΟ ΔΟΞΙΑΔΗ

Σύμβουλοι για Ανάπτυξη και Οικιστική Α.Ε.

Γ. 87906/93

εγκρίσεως πολεοδ. μελέτης της εκτάσεως του Παραθ. Οικοδ. Συνετ. Δικηγόρ. Αθηνας στο Δήμο Κρανιδίου (Ν. Αργολίδας)

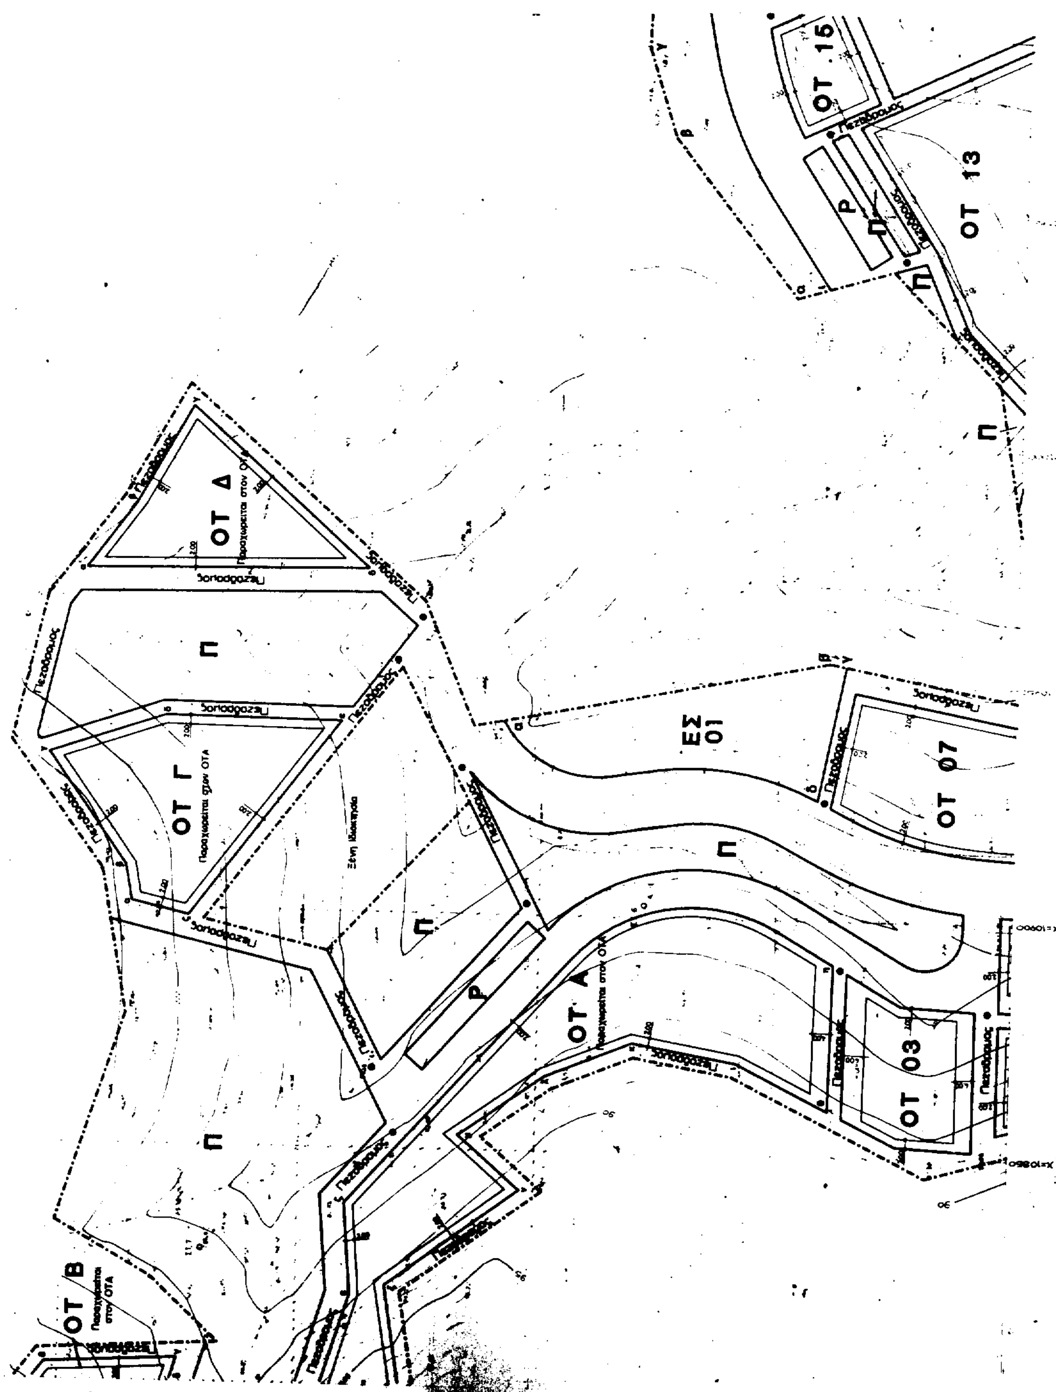
18 Νοεμβρίου 1993

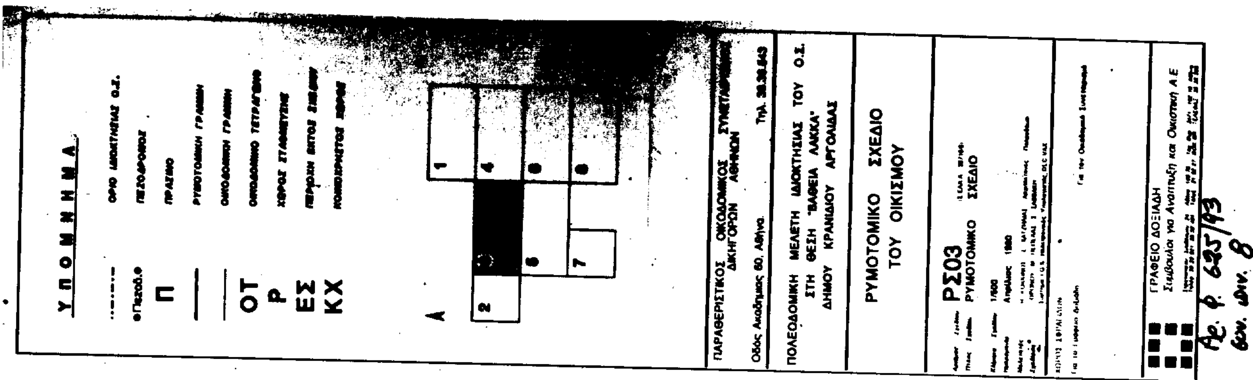
Ο ΔΙΕΥΘΥΝΤΗΣ

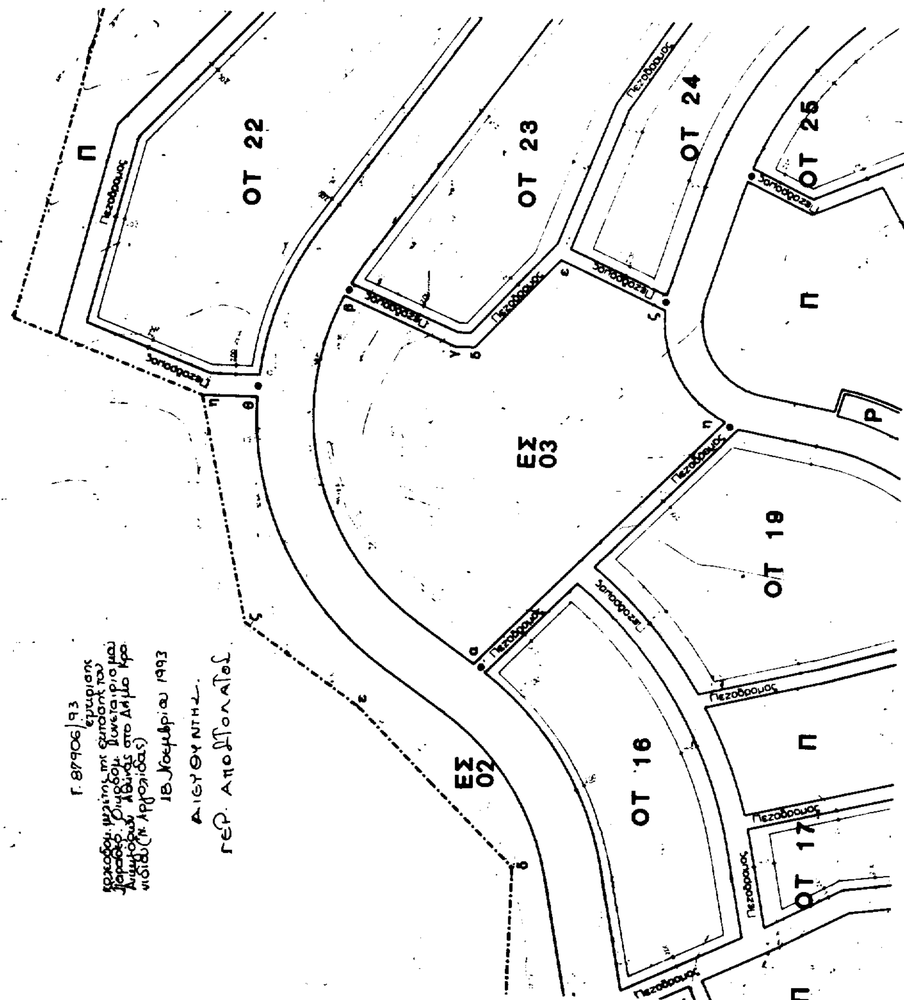
ΓΕΡ. ΑΠΟΣΤΟΛΑΤΟΣ

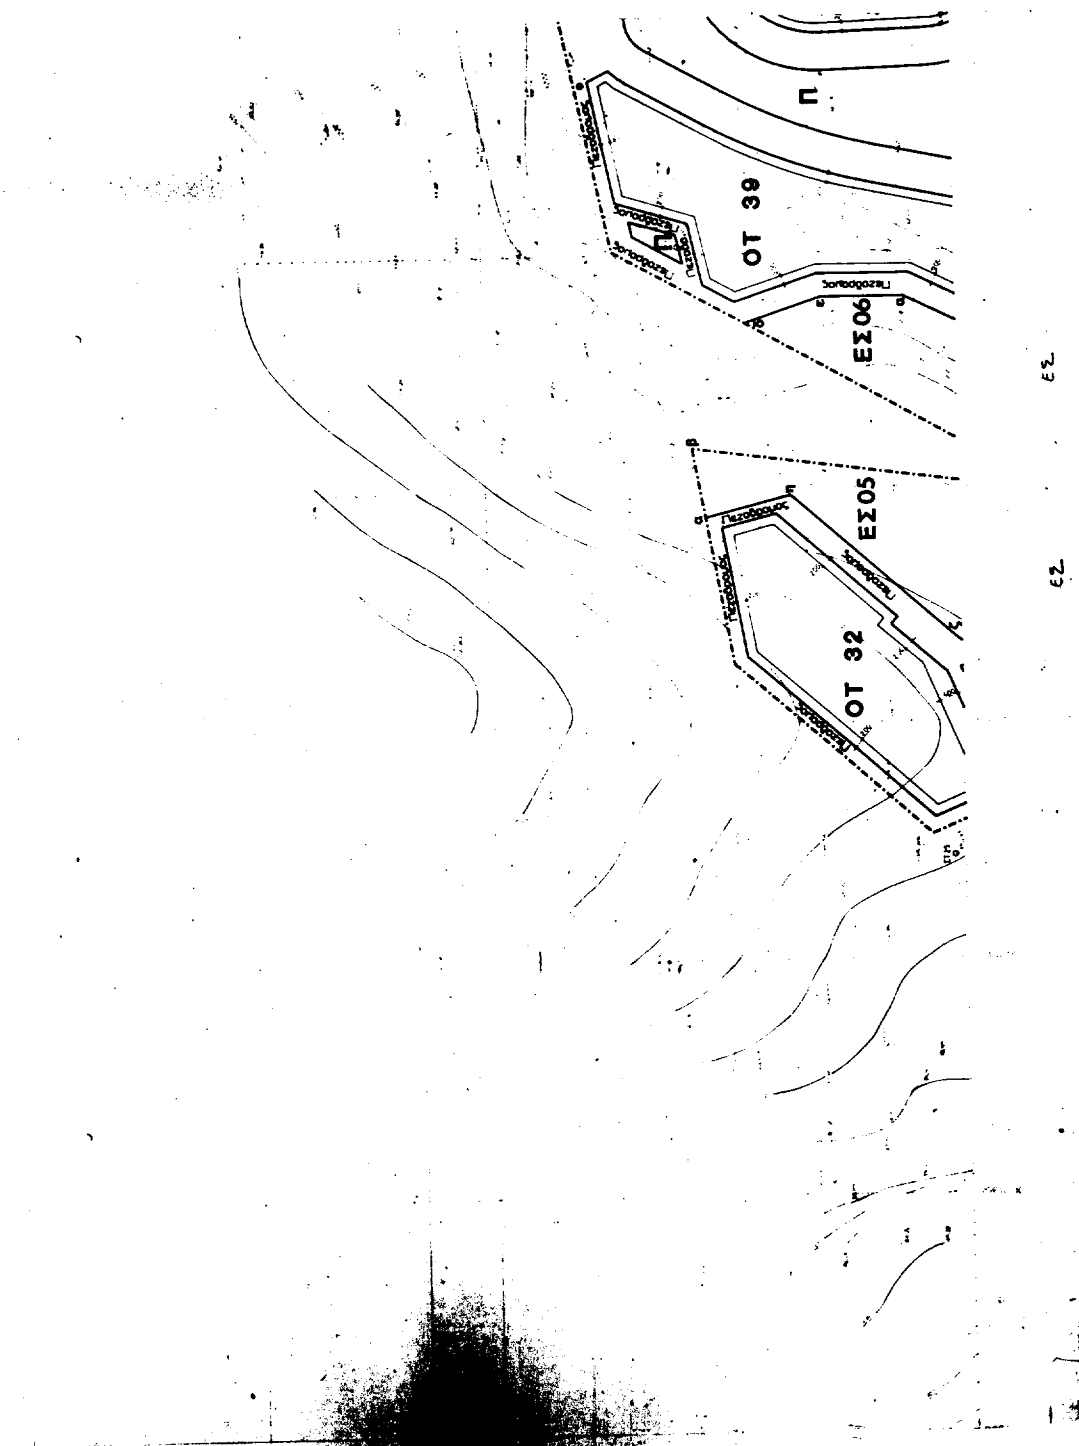
Αρ. Φ 685/93

Εσων. Διν. 8

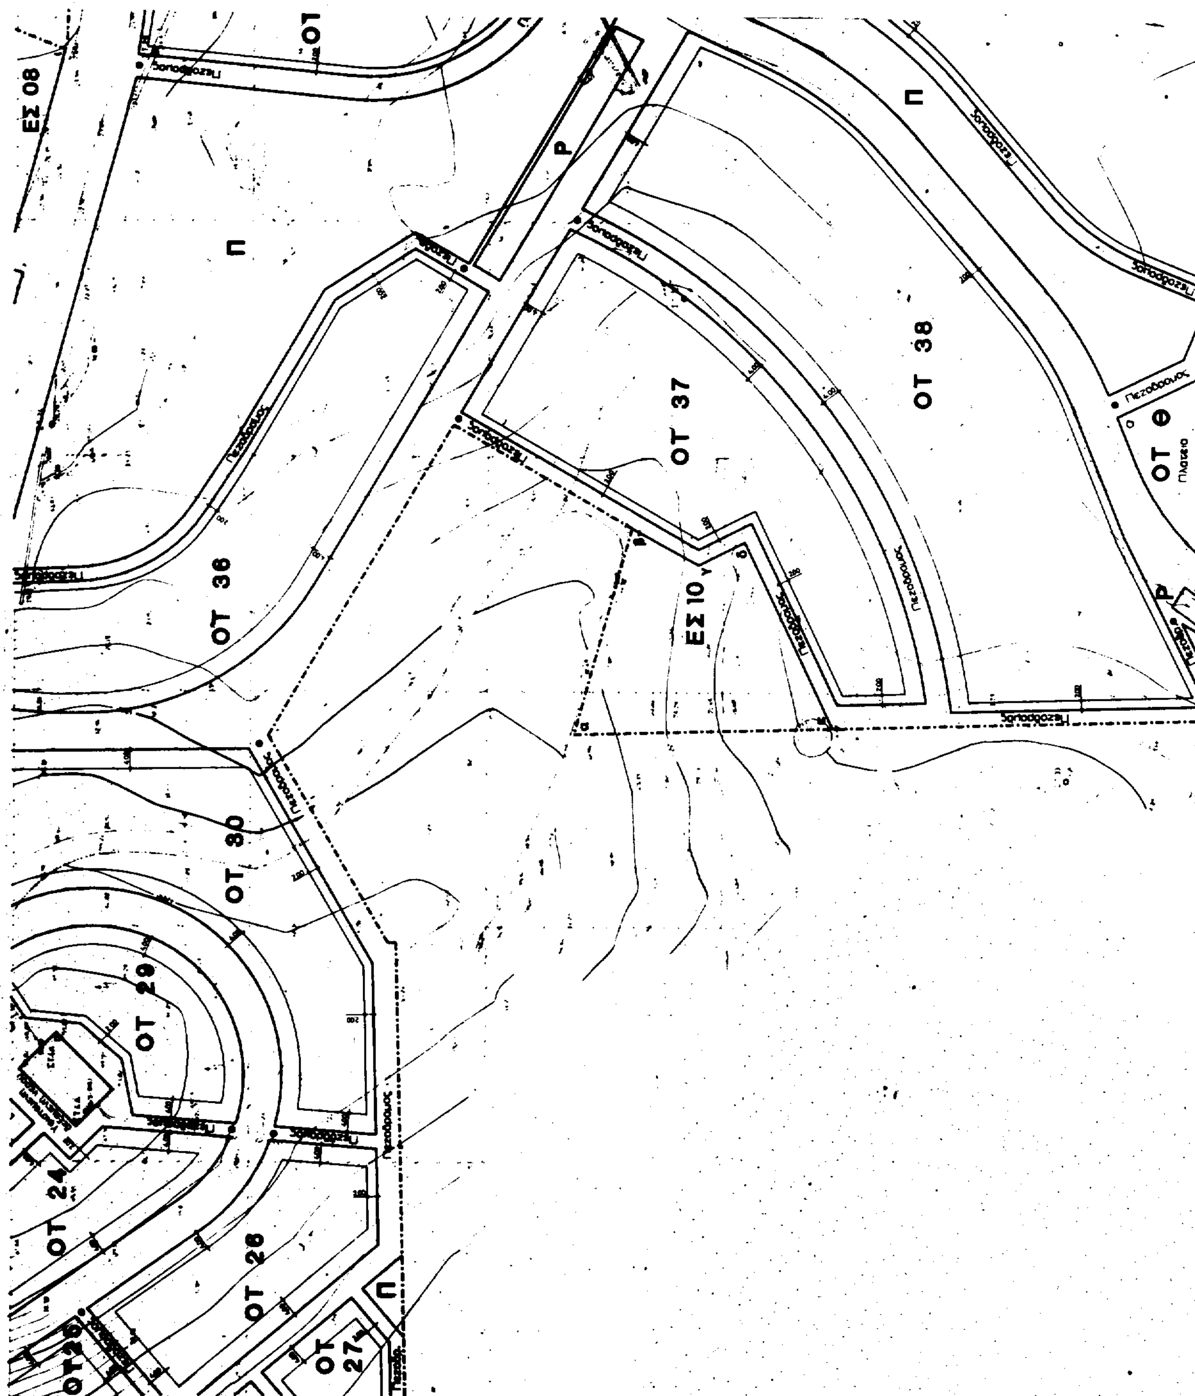

ΟΤ 15
ΟΤ 13
ΟΤ Δ
ΟΤ Γ
ΟΤ 07
ΟΤ 03
ΟΤ Α
ΟΤ Β
ΕΣ 01
Π
Ρ
Πεζόδρομος

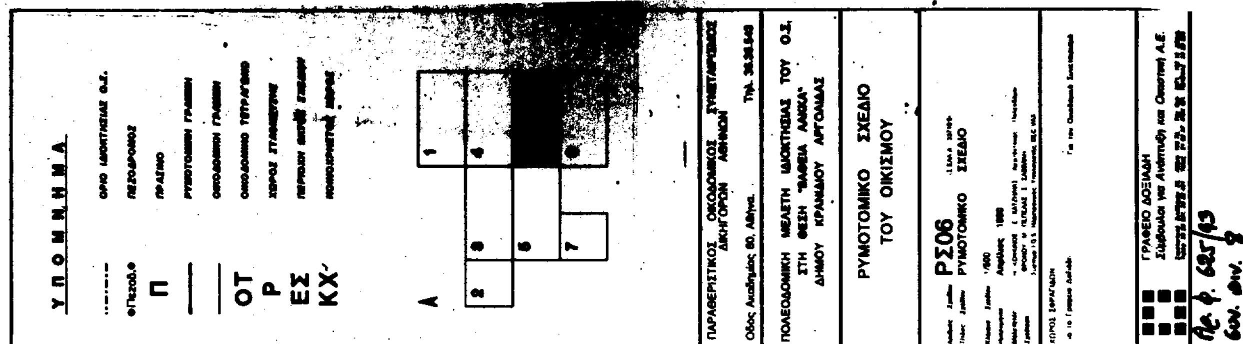

ΥΠΟΜΝΗΜΑ
Π
ΟΤ
Ρ
ΕΣ
ΚΧ
ΠΑΡΑΘΕΡΙΣΤΙΚΟΣ ΟΙΚΟΔΟΜΙΚΟΣ ΣΥΝΕΤΑΙΡΙΣΜΟΣ ΔΙΚΗΓΟΡΩΝ ΑΘΗΝΩΝ
Οδός Ακαδημίας 60, Αθήνα
ΠΟΛΕΟΔΟΜΙΚΗ ΜΕΛΕΤΗ ΙΔΙΟΚΤΗΣΙΑΣ ΤΟΥ Ο.Σ. ΣΤΗ ΘΕΣΗ "ΒΑΘΕΙΑ ΛΑΚΚΑ" ΔΗΜΟΥ ΚΡΑΝΙΔΙΟΥ ΑΡΓΟΛΙΔΑΣ
ΡΥΜΟΤΟΜΙΚΟ ΣΧΕΔΙΟ ΤΟΥ ΟΙΚΙΣΜΟΥ
ΡΣ03
ΡΥΜΟΤΟΜΙΚΟ ΣΧΕΔΙΟ
ΓΡΑΦΕΙΟ ΔΟΞΙΑΔΗ
Σύμβουλοι για Ανάπτυξη και Οικιστική Α.Ε.


ΟΤ 22
ΟΤ 23
ΟΤ 24
ΟΤ 25
ΕΣ 03
ΟΤ 19
ΟΤ 16
ΟΤ 17
ΕΣ 02
Π
Ρ
Πεζόδρομος
18 Νοεμβρίου 1993

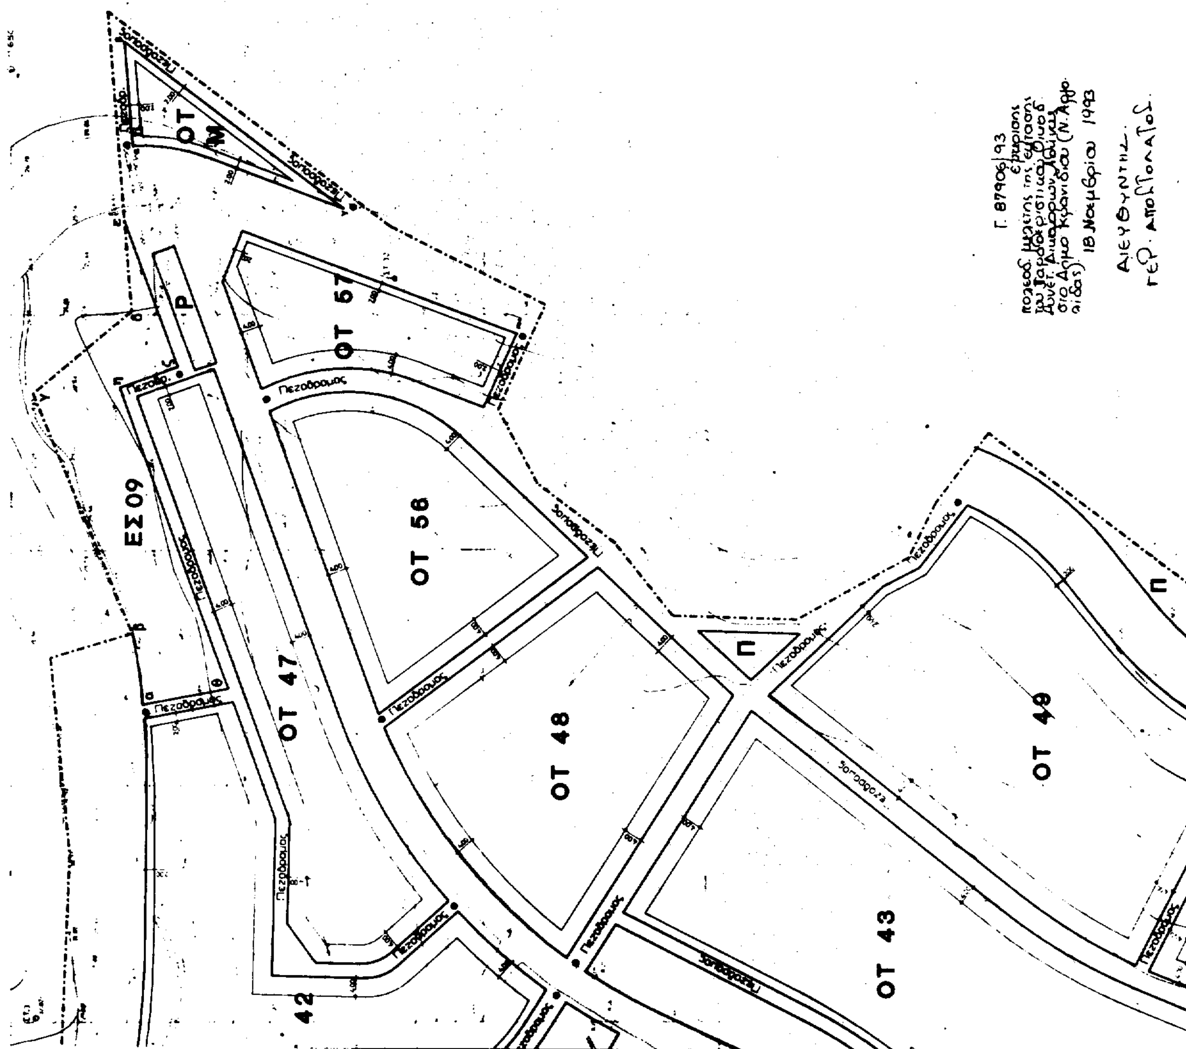

Π
ΟΤ 39
ΕΣ06
ΕΣ05
ΟΤ 32

ΥΠΟΜΝΗΜΑ
ΟΡΙΟ ΙΔΙΟΚΤΗΣΙΑΣ Ο.Σ.
Πεζοδ. ΠΕΖΟΔΡΟΜΟΣ
Π ΠΡΑΣΙΝΟ
ΡΥΜΟΤΟΜΙΚΗ ΓΡΑΜΜΗ
ΟΙΚΟΔΟΜΙΚΗ ΓΡΑΜΜΗ
ΟΤ ΟΙΚΟΔΟΜΙΚΟ ΤΕΤΡΑΓΩΝΟ
Ρ ΧΩΡΟΣ ΣΤΑΘΜΕΥΣΗΣ
ΕΣ ΠΕΡΙΟΧΗ ΕΚΤΟΣ ΣΧΕΔΙΟΥ
ΚΧ ΚΟΙΝΟΧΡΗΣΤΟΣ ΧΩΡΟΣ
Α
2
3
4
5
6
7
8
ΠΑΡΑΘΕΡΙΣΤΙΚΟΣ ΟΙΚΟΔΟΜΙΚΟΣ ΣΥΝΕΤΑΙΡΙΣΜΟΣ ΔΙΚΗΓΟΡΩΝ ΑΘΗΝΩΝ
Οδός Ακαδημίας 60, Αθήνα. Τηλ. 36.36.543
ΠΟΛΕΟΔΟΜΙΚΗ ΜΕΛΕΤΗ ΙΔΙΟΚΤΗΣΙΑΣ ΤΟΥ Ο.Σ. ΣΤΗ ΘΕΣΗ "ΒΑΘΕΙΑ ΛΑΚΚΑ" ΔΗΜΟΥ ΚΡΑΝΙΔΙΟΥ ΑΡΓΟΛΙΔΑΣ
ΡΥΜΟΤΟΜΙΚΟ ΣΧΕΔΙΟ ΤΟΥ ΟΙΚΙΣΜΟΥ
ΡΣ01
ΡΥΜΟΤΟΜΙΚΟ ΣΧΕΔΙΟ
1/500
Απρίλιος 1990
ΧΩΡΟΣ ΣΦΡΑΓΙΔΩΝ
ΓΡΑΦΕΙΟ ΔΟΞΙΑΔΗ
Σύμβουλοι για Ανάπτυξη και Οικιστική Α.Ε.
Αρ. Φ 625/93
συν. φυλ. 8
Γ. 87906/93
18 Νοεμβρίου 1993
Ο ΔΙΕΥΘΥΝΤΗΣ
Γεώ. Αποστολάτος
ΟΤ 45
ΟΤ 51
ΟΤ 52
ΟΤ 46
ΟΤ 53
Π
Ρ
Πεζόδρομος

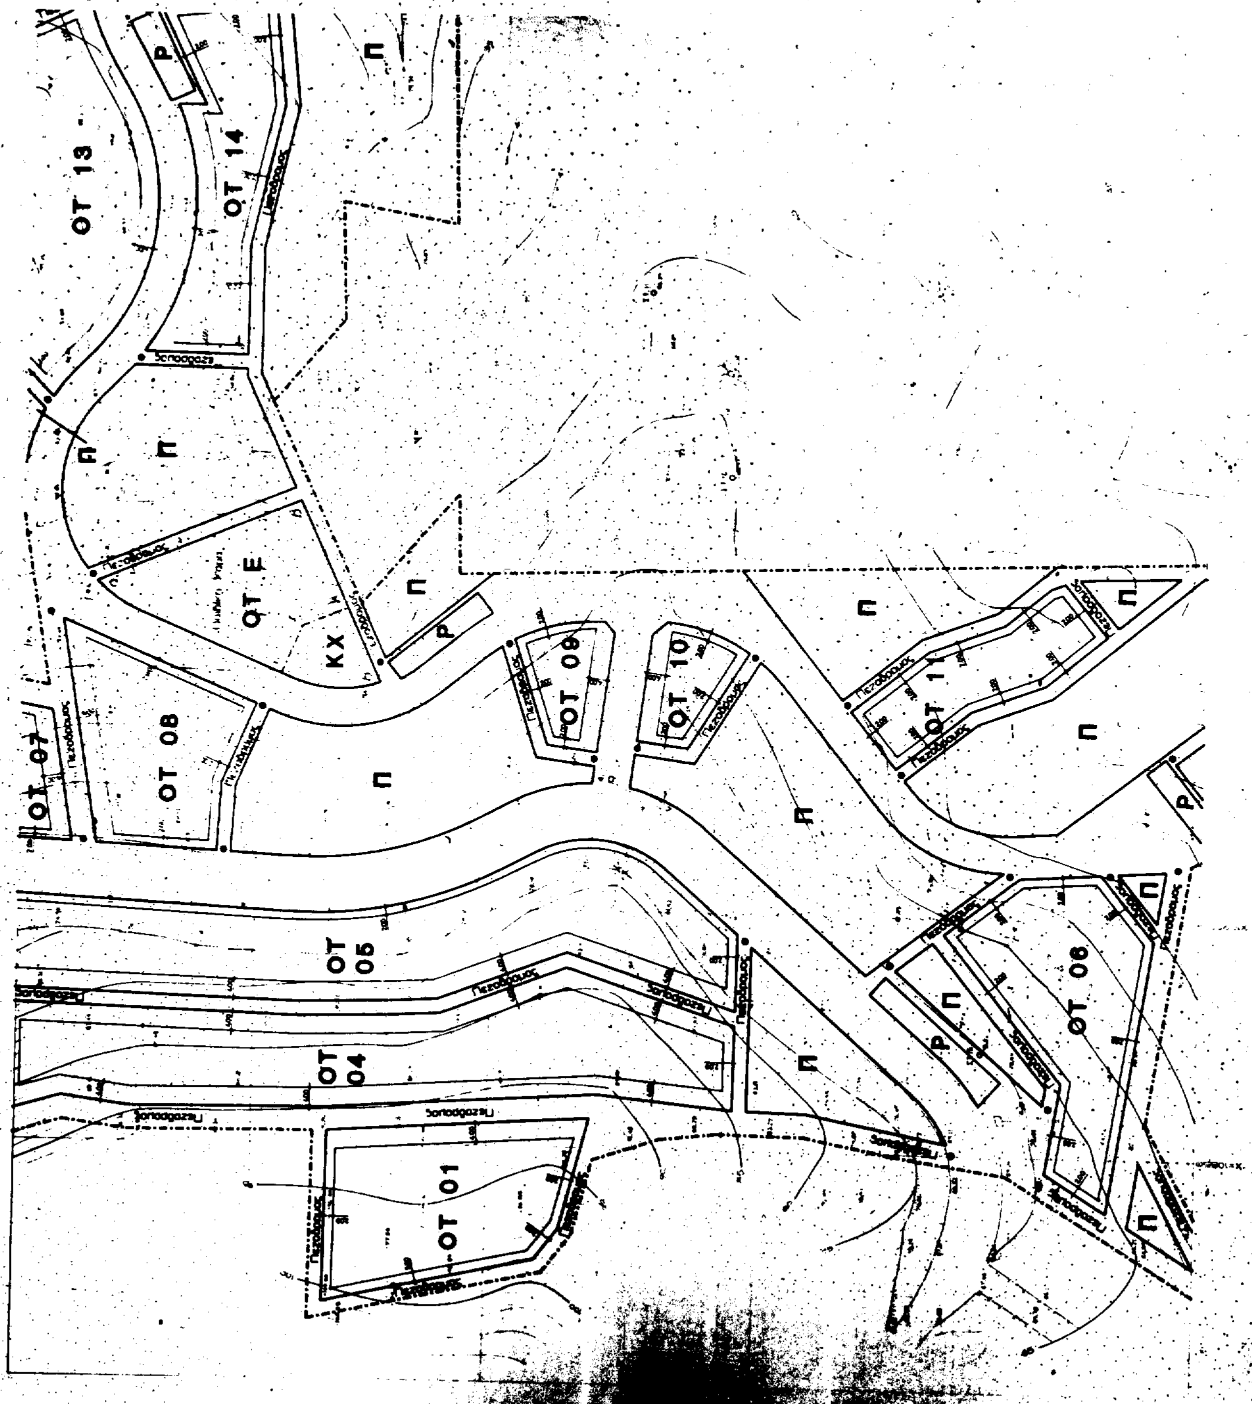

ΕΣ 08
ΟΤ
Π
Ρ
ΟΤ 36
ΟΤ 37
ΟΤ 38
ΟΤ Θ
ΕΣ 10
ΟΤ 30
ΟΤ 29
ΟΤ 24
ΟΤ 26
ΟΤ 27
Πεζόδρομος
Σκαλοπάτια



ΥΠΟΜΝΗΜΑ
Π
ΟΤ
Ρ
ΕΣ
ΚΧ
Α
ΡΥΜΟΤΟΜΙΚΟ ΣΧΕΔΙΟ
ΤΟΥ ΟΙΚΙΣΜΟΥ
ΡΣ06
ΡΥΜΟΤΟΜΙΚΟ ΣΧΕΔΙΟ



ΟΤ 57
ΟΤ 56
ΟΤ 47
ΟΤ 48
ΟΤ 49
ΟΤ 43
ΕΣ 09
42
Π
Ρ
Πεζόδρομος


ΟΤ 13
ΟΤ 14
ΟΤ Ε
ΚΧ
ΟΤ 07
ΟΤ 08
ΟΤ 09
ΟΤ 10
ΟΤ 11
ΟΤ 05
ΟΤ 04
ΟΤ 01
ΟΤ 06
Π
Ρ
Πεζόδρομος

ΥΠΟΜΝΗΜΑ

- · - · -	ΟΡΙΟ ΙΔΙΟΚΤΗΣΙΑΣ Ο.Σ.
●Πεζοδ.●	ΠΕΖΟΔΡΟΜΟΣ
Π	ΠΡΑΣΙΝΟ
———	ΡΥΜΟΤΟΜΙΚΗ ΓΡΑΜΜΗ
———	ΟΙΚΟΔΟΜΙΚΗ ΓΡΑΜΜΗ
ΟΤ	ΟΙΚΟΔΟΜΙΚΟ ΤΕΤΡΑΓΩΝΟ
Ρ	ΧΩΡΟΣ ΣΤΑΘΜΕΥΣΗΣ
ΕΣ	ΠΕΡΙΟΧΗ ΕΚΤΟΣ ΣΧΕΔΙΟΥ
ΚΧ	ΚΟΙΝΟΧΡΗΣΤΟΣ ΧΩΡΟΣ

Α 1 2 3 4 6 7 8

ΠΑΡΑΘΕΡΙΣΤΙΚΟΣ ΟΙΚΟΔΟΜΙΚΟΣ ΣΥΝΕΤΑΙΡΙΣΜΟΣ ΔΙΚΗΓΟΡΩΝ ΑΘΗΝΩΝ

Οδός Ακαδημίας 60, Αθήνα. Τηλ. 36.38.543

ΠΟΛΕΟΔΟΜΙΚΗ ΜΕΛΕΤΗ ΙΔΙΟΚΤΗΣΙΑΣ ΤΟΥ Ο.Σ. ΣΤΗ ΘΕΣΗ "ΒΑΘΕΙΑ ΛΑΚΚΑ" ΔΗΜΟΥ ΚΡΑΝΙΔΙΟΥ ΑΡΓΟΛΙΔΑΣ

ΡΥΜΟΤΟΜΙΚΟ ΣΧΕΔΙΟ ΤΟΥ ΟΙΚΙΣΜΟΥ

ΡΣ05

ΡΥΜΟΤΟΜΙΚΟ ΣΧΕΔΙΟ

1/500

Απρίλιος 1990

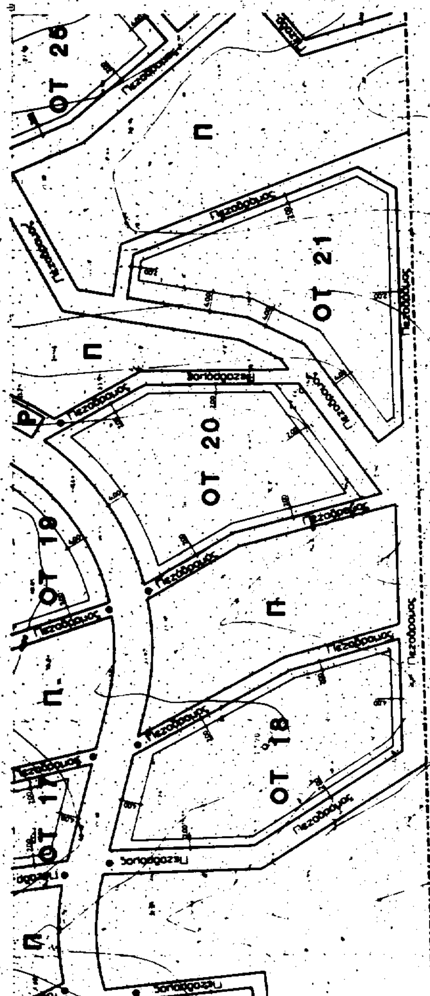
ΧΩΡΟΣ ΣΦΡΑΓΙΔΩΝ

Για το Γραφείο Δοξιάδη — Για τον Οικοδομικό Συνεταιρισμό

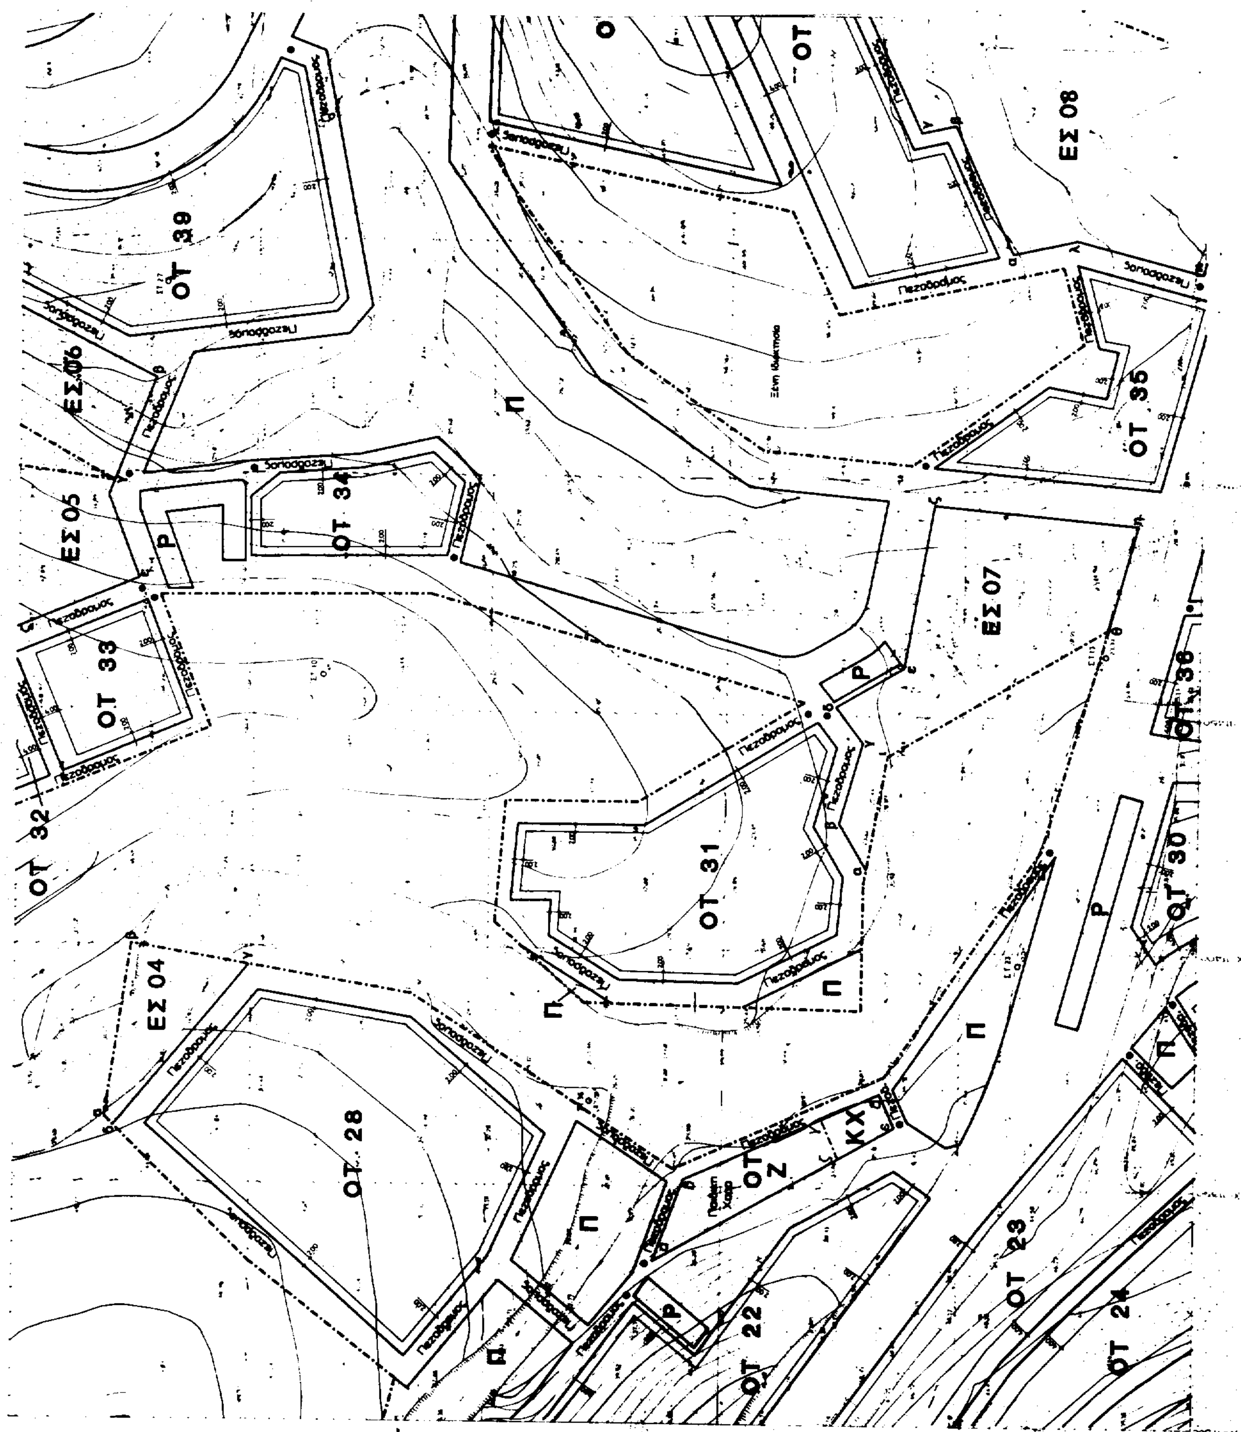
ΓΡΑΦΕΙΟ ΔΟΞΙΑΔΗ

Σύμβουλοι για Ανάπτυξη και Οικιστική Α.Ε.

Αρ. φ. 625/93
Συν. φύλ. 8



Γ 87906/93
Έγκρισης πολεοδ. μελέτης της έκτασης του Προσθεριστικού Οικοδομικού Συνεταιρισμού Δικηγόρων Αθήνας στο Δήμο Κρανιδίου (Ν. Αργολίδας)
18 Νοεμβρίου 1993
Ο Διευθυντής
Γερ. Αποστολάτος


ΟΤ 39
ΕΣ 06
ΕΣ 05
ΟΤ 34
ΟΤ 33
ΟΤ 32
ΕΣ 04
ΟΤ 28
ΟΤ 31
ΕΣ 08
ΟΤ 35
ΕΣ 07
ΟΤ 36
ΟΤ 30
ΟΤ 23
ΟΤ 24
ΟΤ 22
ΟΤ Ζ
ΚΧ
Π
Ρ
Πεζοδρομος
Σκαλοπατια

ΟΤ 46

Π

Π

ΟΤ Η

Παιδική Χαρά

Ξένη Ιδιοκτησία

ΚΧ

ΟΤ 53

Π

Ρ

Ρ

ΟΤ 54

40

41

Π

ΟΤ 55

Πεζόδρομος

ΥΠΟΜΝΗΜΑ

- · - · -	ΟΡΙΟ ΙΔΙΟΚΤΗΣΙΑΣ Ο.Σ.
●Πεζοδ.●	ΠΕΖΟΔΡΟΜΟΣ
Π	ΠΡΑΣΙΝΟ
———	ΡΥΜΟΤΟΜΙΚΗ ΓΡΑΜΜΗ
———	ΟΙΚΟΔΟΜΙΚΗ ΓΡΑΜΜΗ
ΟΤ	ΟΙΚΟΔΟΜΙΚΟ ΤΕΤΡΑΓΩΝΟ
Ρ	ΧΩΡΟΣ ΣΤΑΘΜΕΥΣΗΣ
ΕΣ	ΠΕΡΙΟΧΗ ΕΚΤΟΣ ΣΧΕΔΙΟΥ
ΚΧ	ΚΟΙΝΟΧΡΗΣΤΟΣ ΧΩΡΟΣ

Α

		1	
2	3	4	
	5	6	
	7	8	

ΠΑΡΑΘΕΡΙΣΤΙΚΟΣ ΟΙΚΟΔΟΜΙΚΟΣ ΣΥΝΕΤΑΙΡΙΣΜΟΣ ΔΙΚΗΓΟΡΩΝ ΑΘΗΝΩΝ

Οδός Ακαδημίας 60, Αθήνα. Τηλ. 36.36.543

ΠΟΛΕΟΔΟΜΙΚΗ ΜΕΛΕΤΗ ΙΔΙΟΚΤΗΣΙΑΣ ΤΟΥ Ο.Σ. ΣΤΗ ΘΕΣΗ "ΒΑΘΕΙΑ ΛΑΚΚΑ" ΔΗΜΟΥ ΚΡΑΝΙΔΙΟΥ ΑΡΓΟΛΙΔΑΣ

ΡΥΜΟΤΟΜΙΚΟ ΣΧΕΔΙΟ ΤΟΥ ΟΙΚΙΣΜΟΥ

Αριθμός Σχεδίου: ΡΣ04

Τίτλος Σχεδίου: ΡΥΜΟΤΟΜΙΚΟ ΣΧΕΔΙΟ

Κλίμακα Σχεδίου: 1/500

Ημερομηνία: Απρίλιος 1990

ΧΩΡΟΣ ΣΦΡΑΓΙΔΩΝ

Για το Γραφείο Δοξιάδη — Για τον Οικοδομικό Συνεταιρισμό

ΓΡΑΦΕΙΟ ΔΟΞΙΑΔΗ
Σύμβουλοι για Ανάπτυξη και Οικιστική Α.Ε.

Αρ. φ. 685/93
Σον. ιδιν. 8

Γ. 87906/93
πολεοδ. μελέτης της εταιρίας ... Συνεταιρ. Δικηγόρων Αθηνών στο Δήμο Κρανιδίου (Ν. Αργολίδας)

18 Νοεμβρίου 1993

Ο Διευθυντής
Γερ. Αποστολάτος

ΥΠΟΜΝΗΜΑ

ΡΥΜΟΤΟΜΙΚΟ ΣΧΕΔΙΟ ΤΟΥ ΟΙΚΙΣΜΟΥ

ΡΣ07

ΟΤ 12

ΟΤ 02